




Planta Baixa - Esquema
escala 1:100

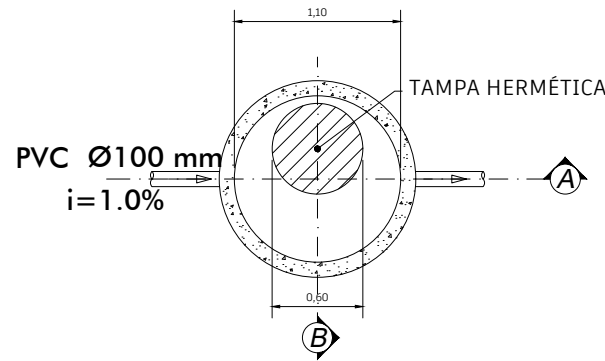


Planta Baixa - Fossa Séptica
escala 1:50

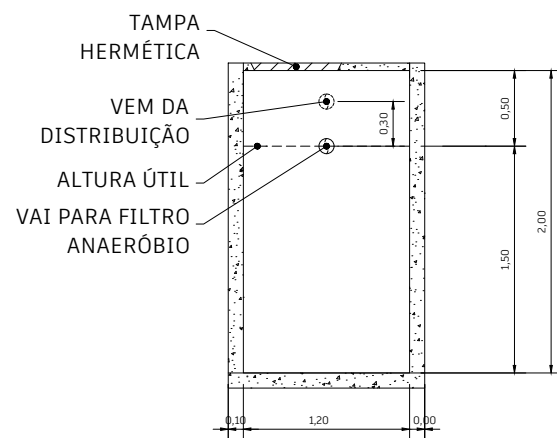


Corte BB - Fossa Séptica
escala 1:50

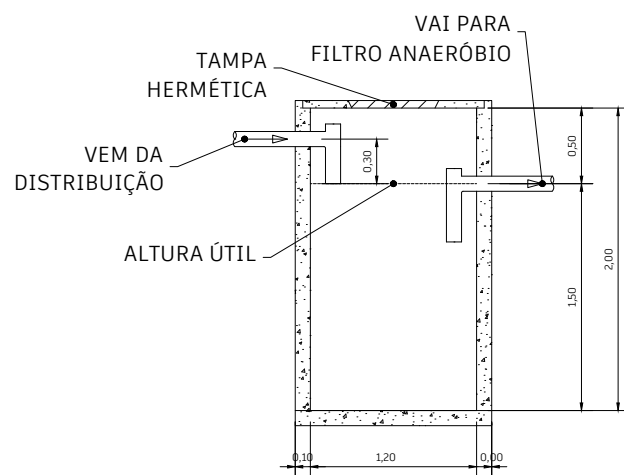


Corte AA - Fossa Séptica
escala 1:50

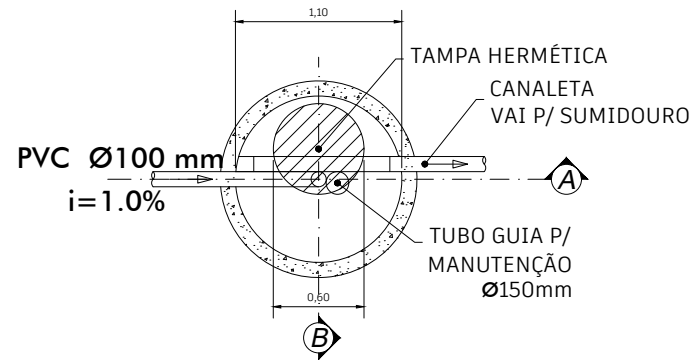


Planta Baixa - Filtro Anaeróbio
escala 1:50

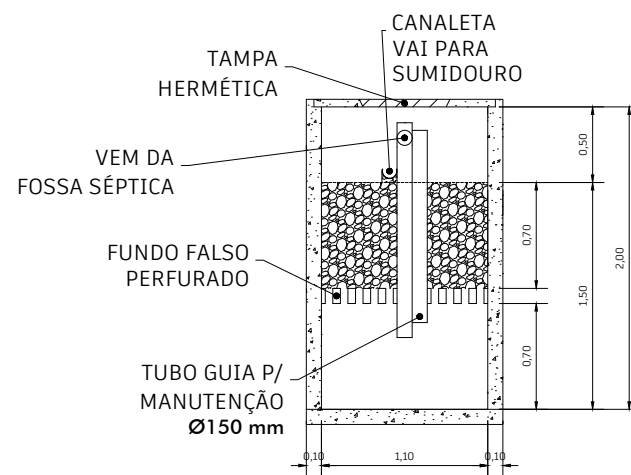


Corte BB - Filtro Anaeróbio
escala 1:50

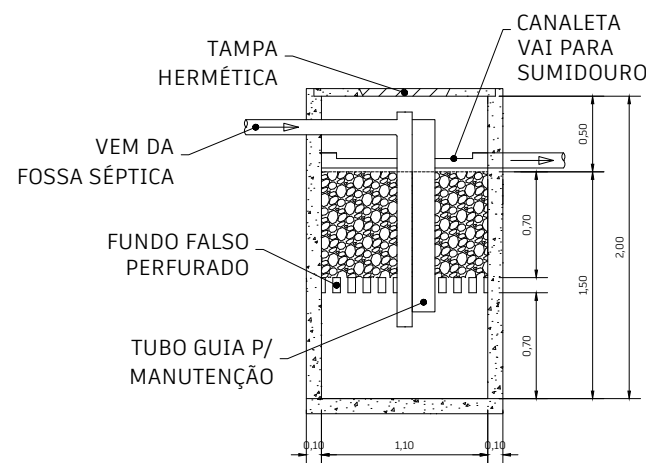


Corte AA - Filtro Anaeróbio
escala 1:50

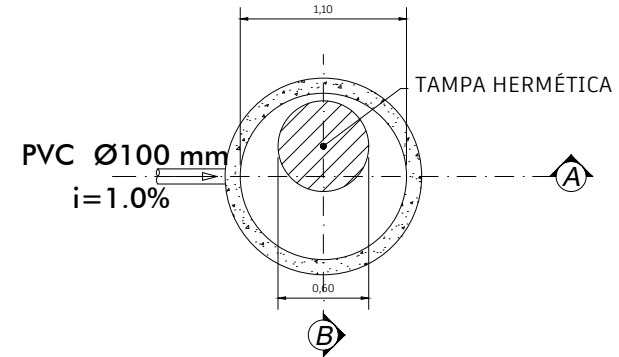


Planta Baixa - Sumidouro
escala 1:50

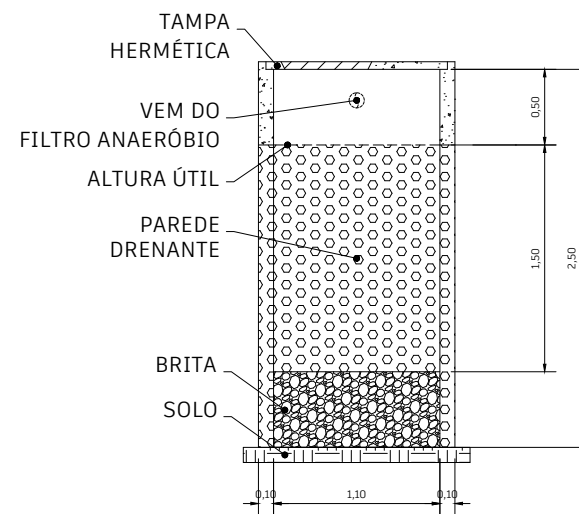

Corte BB - Sumidouro
escala 1:50

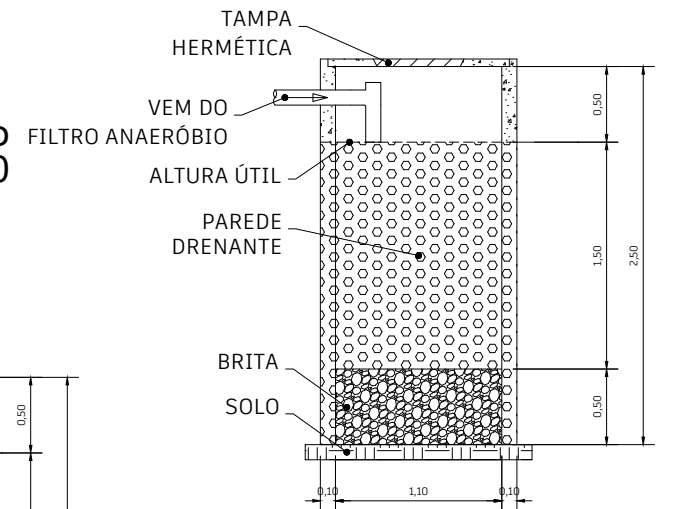

Corte AA - Sumidouro
escala 1:50

Título da prancha		<div></div> <div>BOLTERI & DE MARI ENGENHARIA</div> <div>AV. SAUL ELKIND, 1065 - 1º ANDAR, SALA 03 (43) 3064-1391 (43) 99976-7252 (43) 98435-3461</div> <div>bolteridemariengenharia@gmail.com @bolteridemari.eng</div>	
Conteúdo			
DETALHES FOSSA SÉPTICA, FILTRO ANAERÓBIO, SUMIDOURO			
Tipo da edificação		Escala:	
EDIFICAÇÃO COMERCIAL		ESCALA INDICADA	
Local da obra		Data do projeto:	Prancha:
QUADRA 11, LOTE 09, RUA PEDRO PEREIRA, 08 - JD. VILA ALVORADA - ALVORADA DO SUL, PR		AGO/21	3/3
Contratante	Responsável Técnico		
SERVIÇO AUTÔNOMO DE ÁGUA E ESGOTO DE ALVORADA DO SUL CNPJ: 78.009.149/0001-29	RICHARD AXEL YAMAMOTO BOLTERI MAYARA DE MARI MUSSATO CAMARGO CREA-PR: 158.584/D 158.592/D		