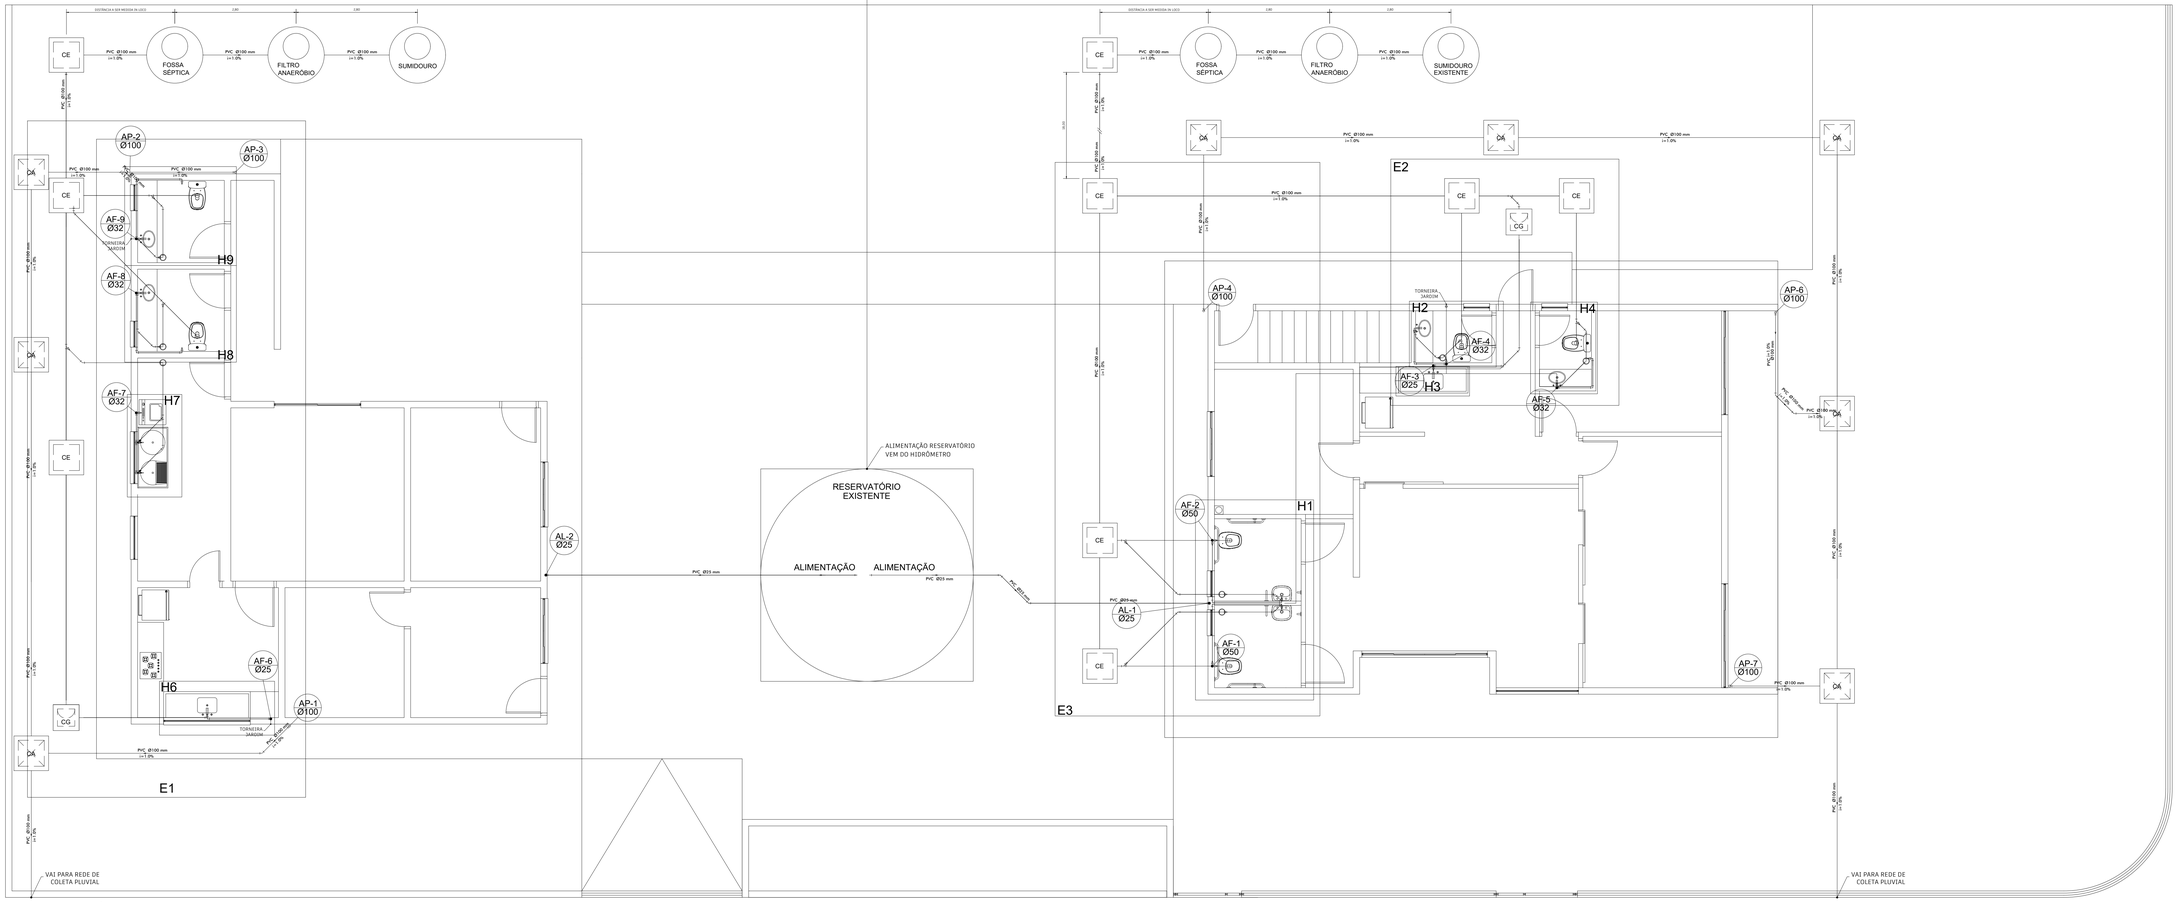

PLANTA BAIXA - TÉRREO
escala 1:50

Legenda	
R	Rebaixo
	Caixa Sifonada
CX	Caixa de areia pluvial simples
CE	Caixas Inspeção Esgoto Simples
CG	Caixas de Gordura
	Curva 90 curta: caixas
	Joelho 45
	Junção simples
	Lavatório de Uso Geral
	Pia de Cozinha Industrial - Lavagem de panelas com Sifão
	Registro bruto gaveta ABNT c/PVC soldável - RG
	Registro de gaveta c/canopla cromada c/PVC soldável - RG
	Tanque de Lavar Roupas DN 50mm
	Válvula de descarga c/PVC soldável - VD
	Vaso Sanitário c/ JNF

Legenda das indicações	
LV	Lavatório com joelho de 90° - 25 mm - 1/2"
MLR	Máquina de lavar roupa com Te de 90° - 25 mm - 3/4"
Pia	Pia de cozinha com joelho de 90° - 25 mm - 1/2"
RG	Registro de gaveta c/canopla cromada c/PVC soldável - 1.1/2"
TLR	Tanque de lavar com joelho de 90° - 25 mm - 3/4"
VD	Válvula de descarga c/PVC soldável - 1.1/2"
VS	Vaso Sanitário com válvula de descarga - 1 1/2"

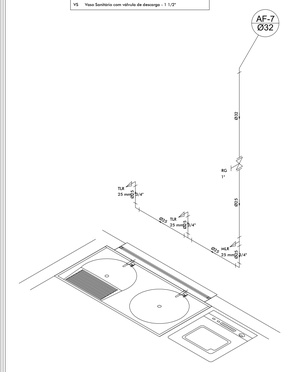

Detalhe H6
escala 1:25

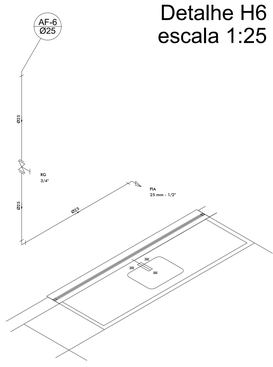

Detalhe H5
escala 1:25

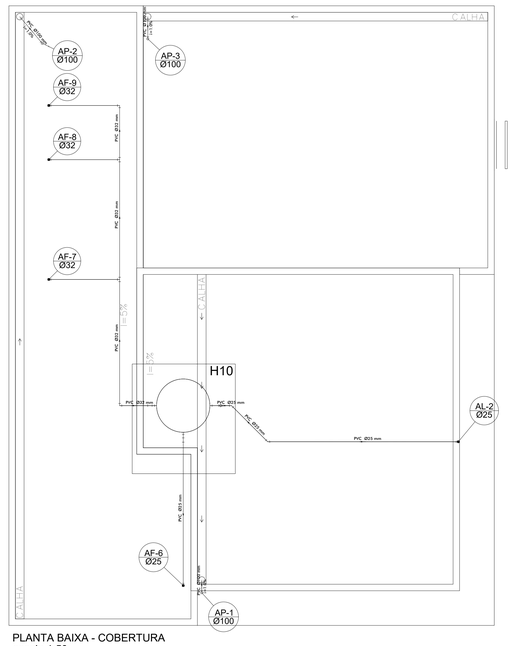

PLANTA BAIXA - COBERTURA
escala 1:50

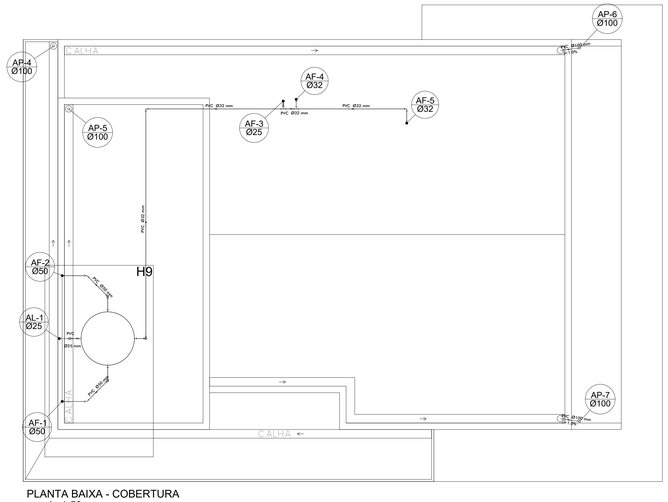

PLANTA BAIXA - COBERTURA
escala 1:50

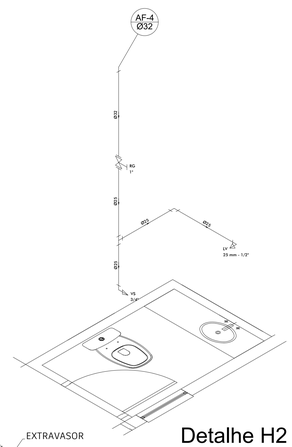

Detalhe H2
escala 1:25

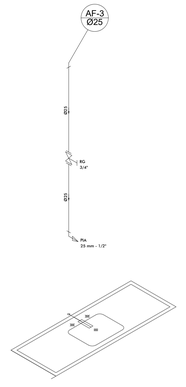

Detalhe H3
escala 1:25

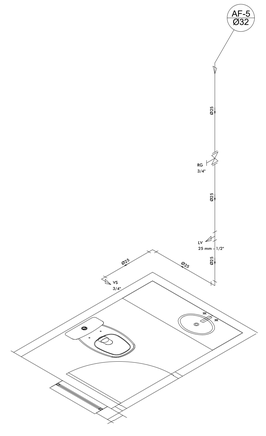

Detalhe H4
escala 1:25

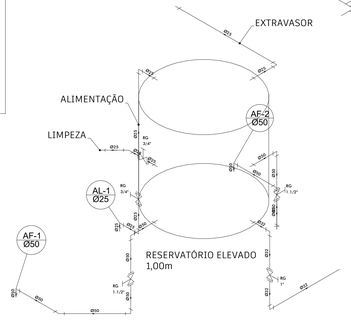

Detalhe H9
escala 1:25

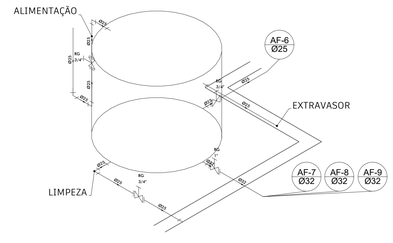

Detalhe H10
escala 1:25

Título do projeto: PROJETO HIDRÁULICO	BOLTERI & DE MARI ENGENHARIA
Conteúdo: PLANTA BAIXA TÉRREO, PLANTA BAIXA COBERTURA, DETALHES ISOMÉTRICOS ÁGUA FRIA	AV. SAUL ELKIND, 1366 - 1º ANDAR, SALA 03 (43) 3046-1391 | (43) 99974-7333 | (43) 98435-3661 boltericdemarieengenharia@gmail.com | @boltericdemari.eng
Tipo de edificação: EDIFICAÇÃO COMERCIAL	Escala: ESCALA INDICADA
Local da obra: QUADRA 11, LOTE 09, RUA PEDRO PEREIRA, 08 - JD. VILA ALVORADA - ALVORADA DO SUL, PR	Data do projeto: AGO/21 — Prancha: 1/3
Contratante: SERVIÇO AUTÔNOMO DE ÁGUA E ESGOTO DE ALVORADA DO SUL CNPJ: 78.009.145/0001-29	Responsável Técnico: RICHARD AXEL YAMAMOTO BOLTERI | MAYARA DE MARI MUSSATO CAMARGO CREA-PR: 158.584/D | 158.592/D