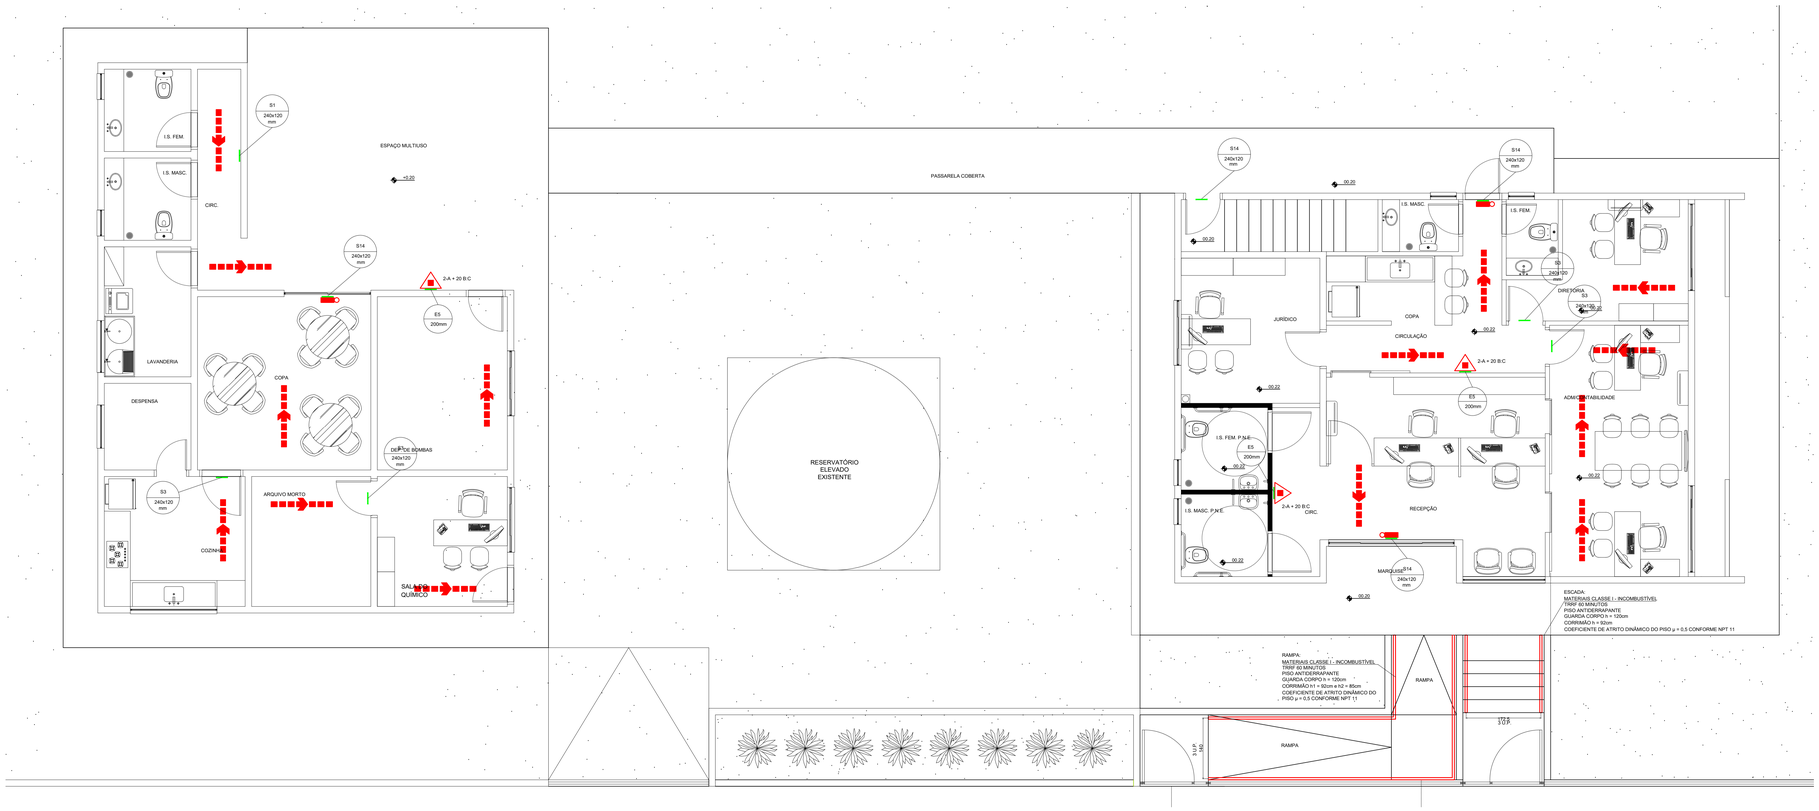

PLANTA BAIXA
ESCALA 1:50

EQUIPAMENTOS DE INCÊNDIO

LEGENDA

- EXTINTOR PORTÁTIL PÓ ABC: 2-A + 20-B:C
- ILUMINAÇÃO DE EMERGÊNCIA BLOCO AUTÔNOMO TIPO LUMINÁRIA
- DIREÇÃO DO FLUXO DA ROTA DE FUGA
- CÓDIGO / TAMANHO — PLACA DE SINALIZAÇÃO DE EMERGÊNCIA

QUADRO DE RESUMO DAS MEDIDAS DE SEGURANÇA CONTRA INCÊNDIO	
SAÍDAS DE EMERGÊNCIA	OBEDECERÁ A NPT 11.
ILUMINAÇÃO DE EMERGÊNCIA	OBEDECERÁ A NPT 18 E NBR 10.898
SINALIZAÇÃO DE EMERGÊNCIA	A SINALIZAÇÃO POSSUIRÁ EFEITO FOTOLUMINESCENTE, OBEDECERÁ A NPT 20 VER NOTAS EM PROJETO
EXTINTORES	PÓ QUÍMICO TIPO ABC - 2-A + 20-B:C / CONFORME NPT 21 E NBR 12.693

NOTAS

- O PROJETO SEGUIU AS PREMISSAS INDICADAS NO CÓDIGO DE SEGURANÇA CONTRA INCÊNDIO E PÂNICO – CSCIP DO COMANDO DO CORPO DE BOMBEIROS DA POLÍCIA MILITAR DO PARANÁ.
O CÓDIGO DE SEGURANÇA CONTRA INCÊNDIO E PÂNICO DO CORPO DE BOMBEIROS DO PARANÁ ENTROU EM VIGOR EM DATA DE 08 DE JANEIRO DE 2012, CONFORME PORTARIA DO COMANDO DO CORPO DE BOMBEIROS Nº 002/2011 DE 08 DE OUTUBRO DE 2011, SENDO ALTERADO E ATUALIZADO EM DATA DE 04 DE DEZEMBRO DE 2018, CONFORME PORTARIA DO COMANDO DO CORPO DE BOMBEIROS Nº 056/2018 DE 04 DE DEZEMBRO DE 2018/

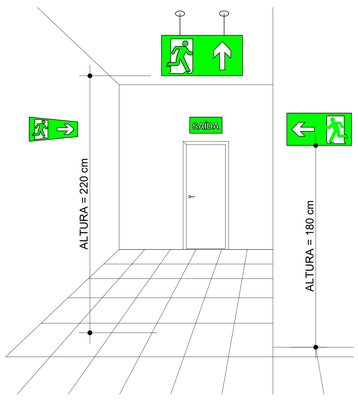

DETALHE DE FIXAÇÃO DE PLACAS DE SINALIZAÇÃO DE EMERGÊNCIA
SEM ESCALA

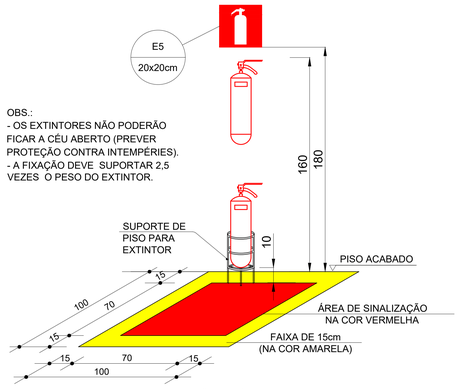

OS EXTINTORES DA PRESENTE EDIFICAÇÃO, SERÃO DOTADOS DE PLACA INDICATIVA "EXTINTOR", E ABAIXO DO EXTINTOR DEVERÁ POSSUIR UMA PLACA COM OS DIZERES "PROIBIDO DEPOSITAR MATERIAIS", TAMBÉM DEVERÃO POSSUIR NO PISO DE UM QUADRADO PINTADO DE 1m X 1m CONFORME DETALHE.

INSTALAÇÃO DE EXTINTORES
SEM ESCALA

EM CONFORMIDADE COM A NBR 9050 - ACESSIBILIDADE A EDIFICAÇÕES, MOBILIÁRIO, ESPAÇOS E EQUIPAMENTOS O DIÂMETRO DOS CORRIMÃOS DEVE VARIAR DE 3,0CM A 4,5CM, SENDO ASSIM RECOMENDA-SE O USO DE 4,5CM.

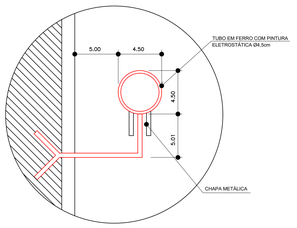

CORRIMÃO
ESCALA 1:5

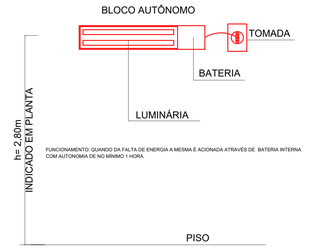

FUNCIONAMENTO: QUANDO DA FALTA DE ENERGIA A MESMA É ACIONADA ATRAVÉS DE BATERIA INTERNA COM AUTONOMIA DE NO MÍNIMO 1 HORA.

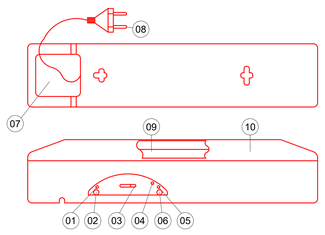

Nº	DISCRIMINAÇÃO
1	LED INDICADOR DE REDE
2	FUSÍVEL EXTERNO
3	LIGA/DESLIGA
4	LED INDICADOR DE NÍVEL DE BATERIA "BAIXO"
5	LED INDICADOR DAS LÂMPADAS
6	BOTÃO DE TESTE DA LÂMPADA
7	PORTA CABO DE FORÇA
8	CABO DE FORÇA
9	ENCAIXE DA LÂMPADA
10	ACRÍLICO

NOTA: ILUMINAÇÃO DE EMERGÊNCIA DIMENSIONADA CONFORME A IT Nº13/2006, AUTONOMIA MÍNIMA DE 1 HORA E DO TIPO BLOCO AUTÔNOMO E/OU GERADOR.

DETALHE ILUMINAÇÃO DE EMERGÊNCIA - BLOCO AUTÔNOMO
SEM ESCALA

Título do projeto:
SAAE ALVORADA DO SUL

Conteúdo:
PLANTA BAIXA
PREVENÇÃO CONTRA INCÊNDIO -
EQUIPAMENTOS DE INCÊNDIO

BOLTERI & DE MARI ENGENHARIA
AV. SAUL ELKIND, 1565 - 1º ANDAR, SALA 01
(45) 3066-1391 | (45) 99974-7202 | (45) 99435-3441
bolteridemariengenharia@gmail.com | @bolteridemari.eng

Tipo da edificação:
EDIFICAÇÃO COMERCIAL

Escala:
ESCALA INDICADA

Local da obra:
QUADRA 11 , LOTE 09, RUA PEDRO PEREIRA, 08 - JD. VILA ALVORADA - ALVORADA DO SUL, PR

Data do projeto:
AGO/21

Prancha:
1/1

Proprietário:
SERVIÇO AUTÔNOMO DE ÁGUA E ESGOTO DE ALVORADA DO SUL
CNPJ: 78.009.149/0001-29

Responsável Técnico:
RICHARD AXEL YAMANAOTO BOLTERI | MAYARA DE MARI MUSSATO CAMARGO
CREA PR-156.554/D | 156.592/D