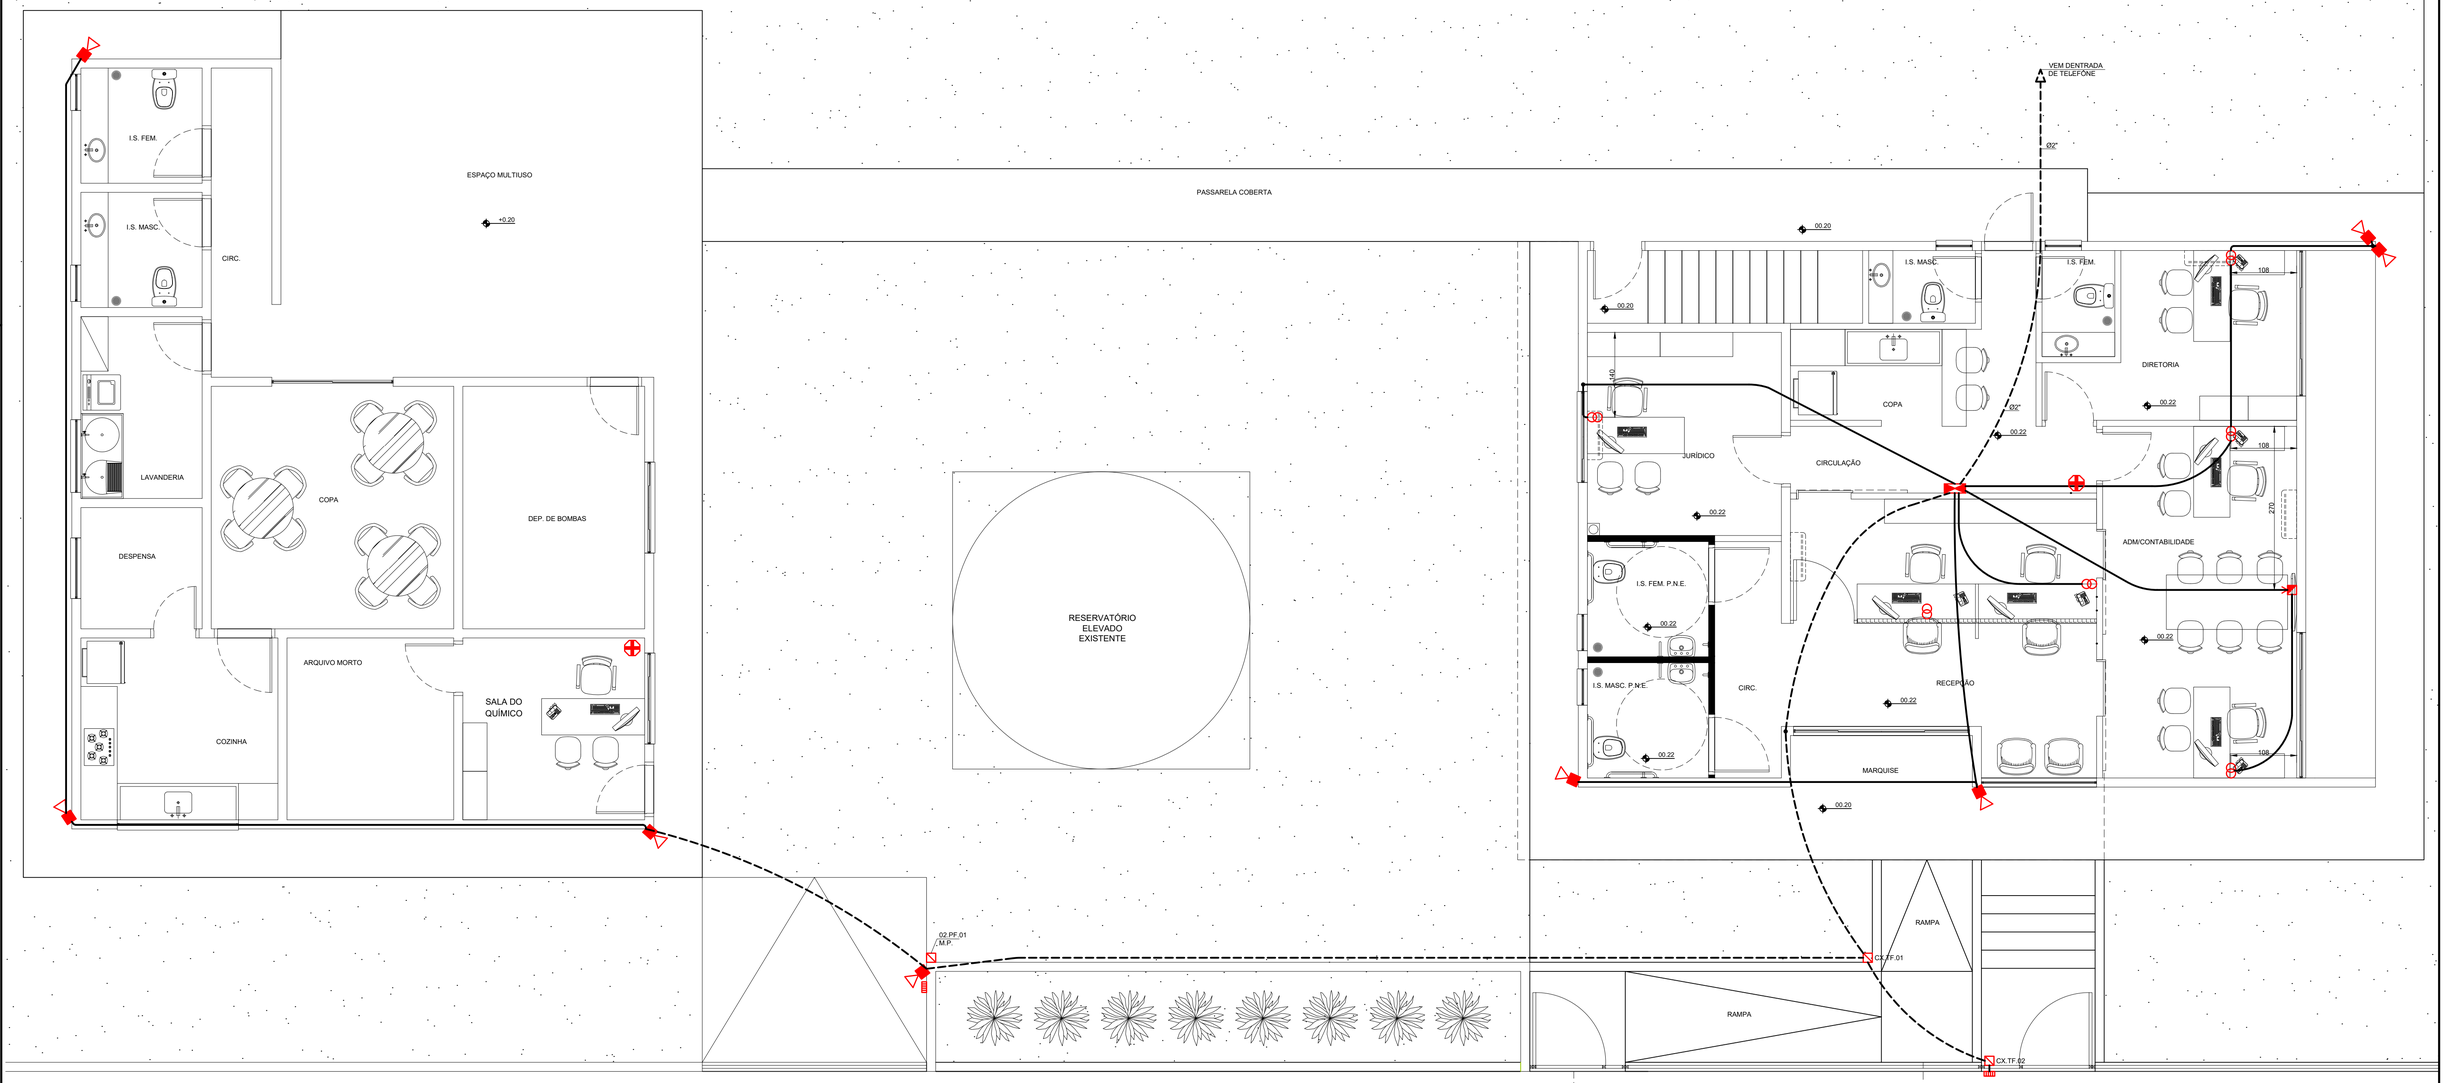

PLANTA TÉRREO
1:50

LEGENDA

- QUADRO DE DISTRIBUIÇAO DE LUZ A 1,30m DO SEU CENTRO AO PISO.
- PONTO PARA TV (4"x4") A 1,50m DO SEU CENTRO AO PISO.
- PONTO DUPLO PARA INTERNET E TELEFONE (4"x4") A 0,30m DO SEU CENTRO AO PISO.
- PONTO PARA INTERFONE (4"x4") A 1,50m DO SEU CENTRO AO PISO.
- PONTO PARA CFVT (4"x4") A 2,50m DO SEU CENTRO AO PISO.
- CAIXA EM ALVENARIA COM TAMPA REMOVÍVEL, 30x30x30cm COM DRENO BRITA N.2
- PONTO PARA WI-FI NO TETO.
- ELETRODUTO EMBUTIDO NO TETO OU PAREDE.
- ELETRODUTO APARENTE.
- ELETRODUTO EMBUTIDO NO PISO.

NOTAS

1. PREVER ARAME GUIA 1,76mm EM TODA A TUBULAÇÃO VAZIA.
2. TODOS OS ELETRODUTOS E CONDUTORES DEVERÃO SER DO TIPO NÃO PROPAGANTES DE CHAMA E LIVRES DE HALOGÊNIO.
3. ELETRODUTO NÃO ESPECIFICADO SERÁ Ø32mm (Ø1").

Título da prancha
PROJETO ELÉTRICO

Conteúdo
PLANTA BAIXA
INSTALAÇÕES DE TELEFONIA
DISTRIBUIÇÃO DE PONTOS DE REDE

BOLTERI & DE MARI ENGENHARIA
AV. SAUL ELKIND, 1065 - 1º ANDAR, SALA 03
(43) 3064-1391 | (43) 99976-7252 | (43) 98435-3461
bolteridemariengenharia@gmail.com | @bolteridemari.eng

Tipo da edificação
EDIFICAÇÃO COMERCIAL EM BAIXA TENSÃO

Escala:
ESCALA INDICADA

Local da obra
QUADRA 11, LOTE 09, RUA PEDRO PEREIRA, 08 - JD. VILA ALVORADA - ALVORADA DO SUL, PR

Data do projeto:
AGO/21

Prancha:
3/3

Proprietário
SERVIÇO AUTÔNOMO DE ÁGUA E ESGOTO DE ALVORADA DO SUL
CNPJ: 78.009.149/0001-29

Responsável Técnico
RICHARD AXEL YAMAMOTO BOLTERI | MAYARA DE MARI MUSSATO CAMARGO
CREA-PR:158.584/D | 158.592/D