




Detalhe E1
escala 1:25

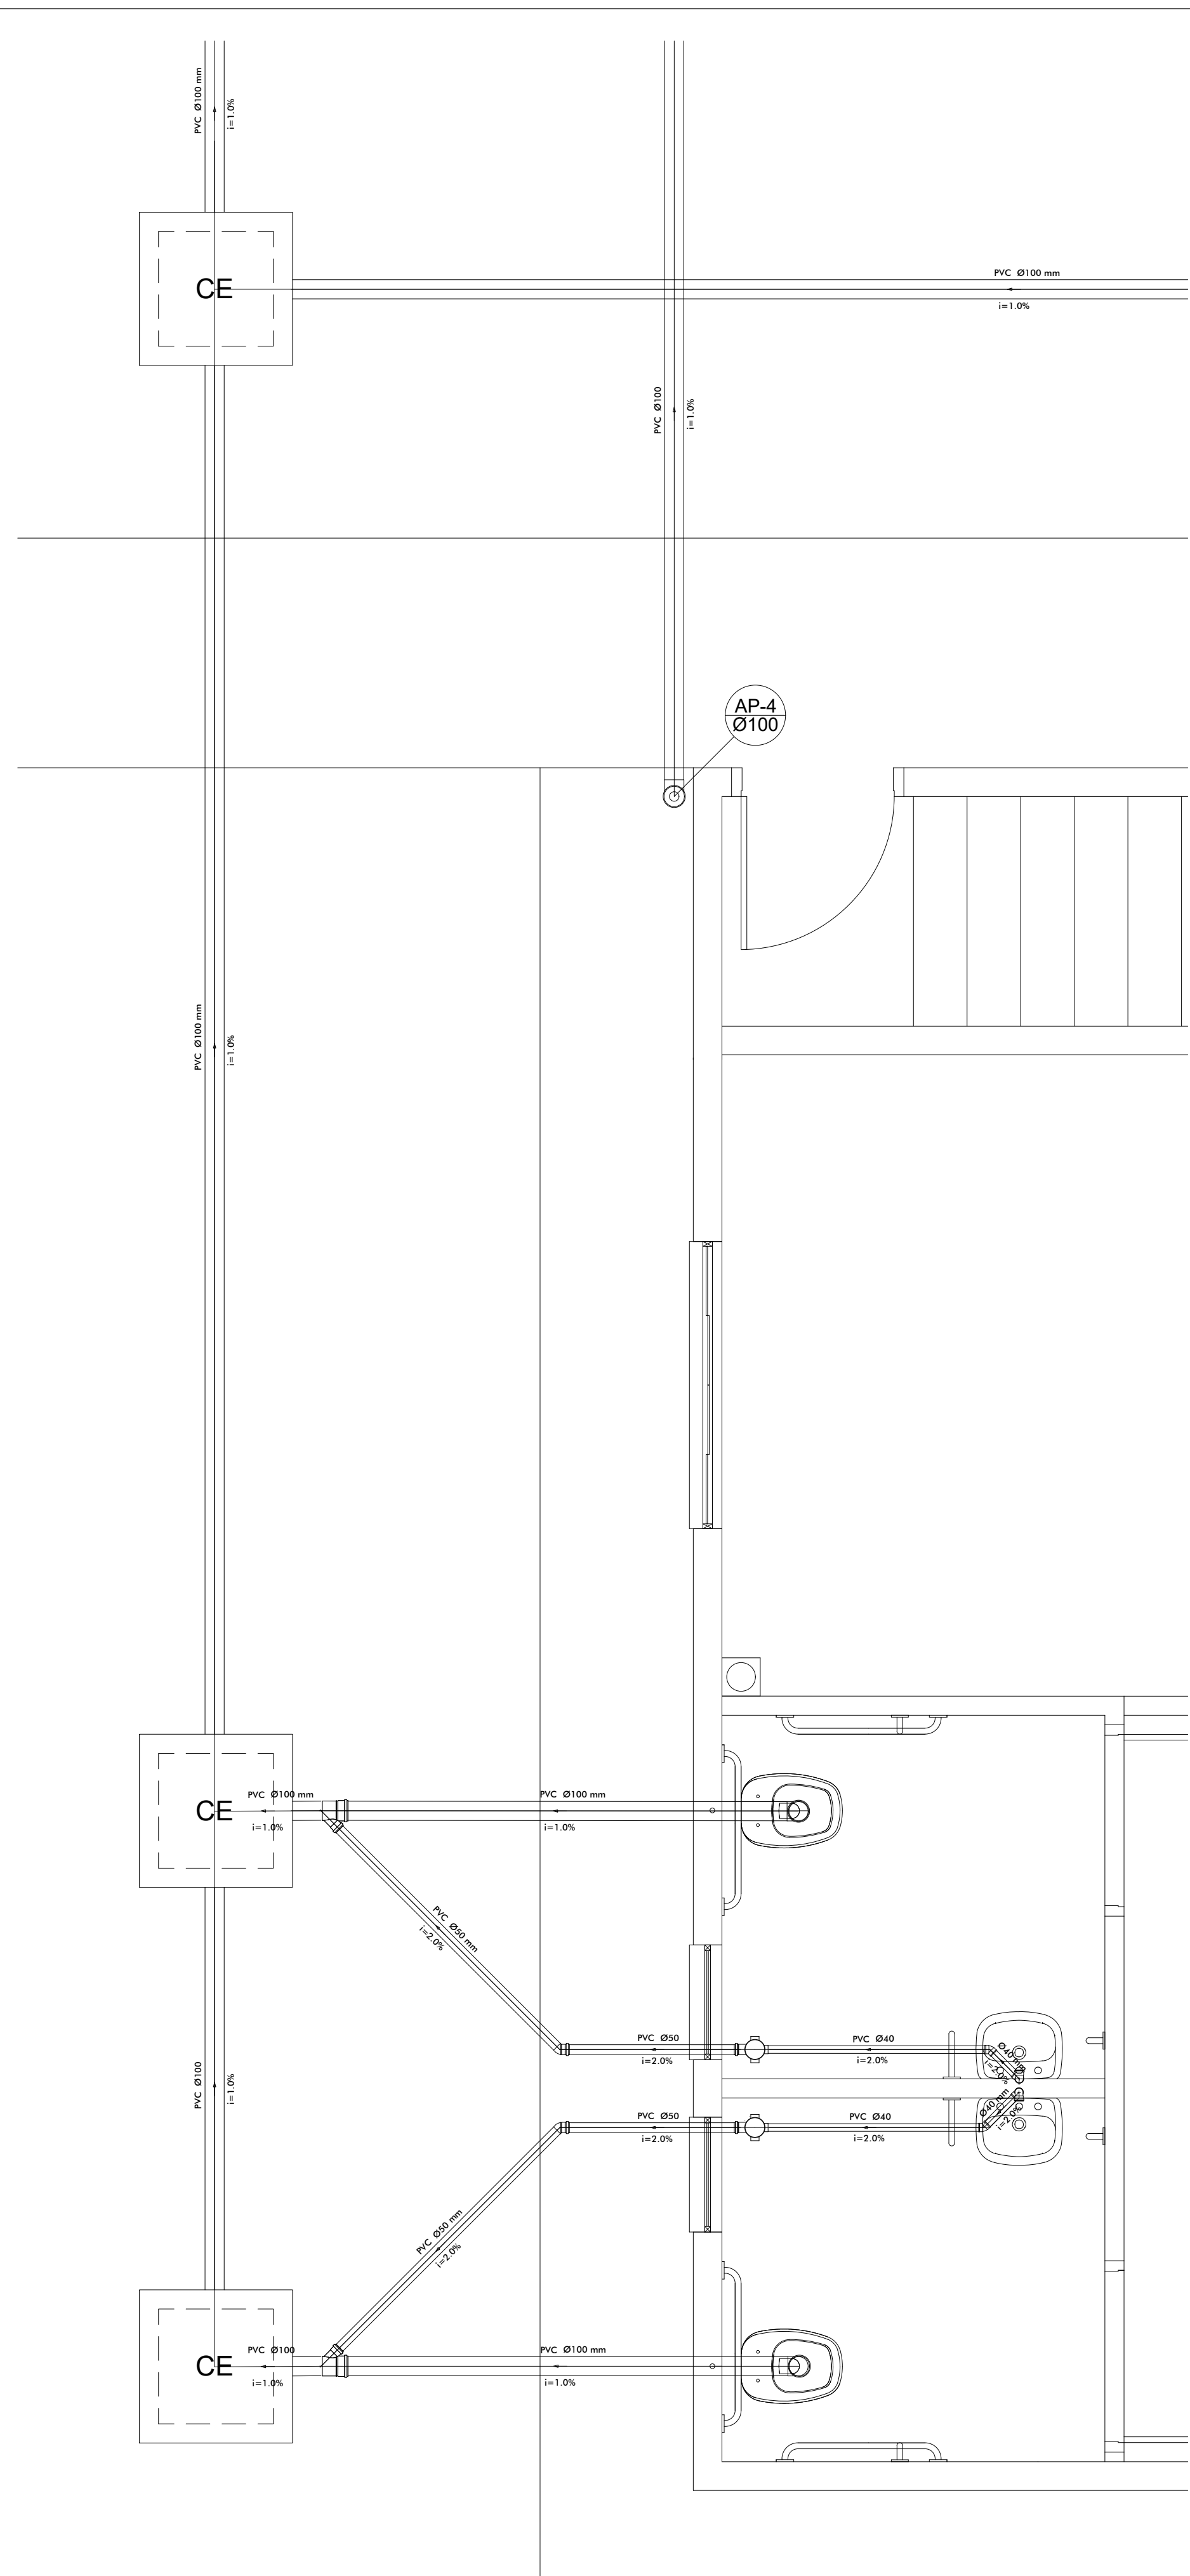


Detalhe E2
escala 1:25

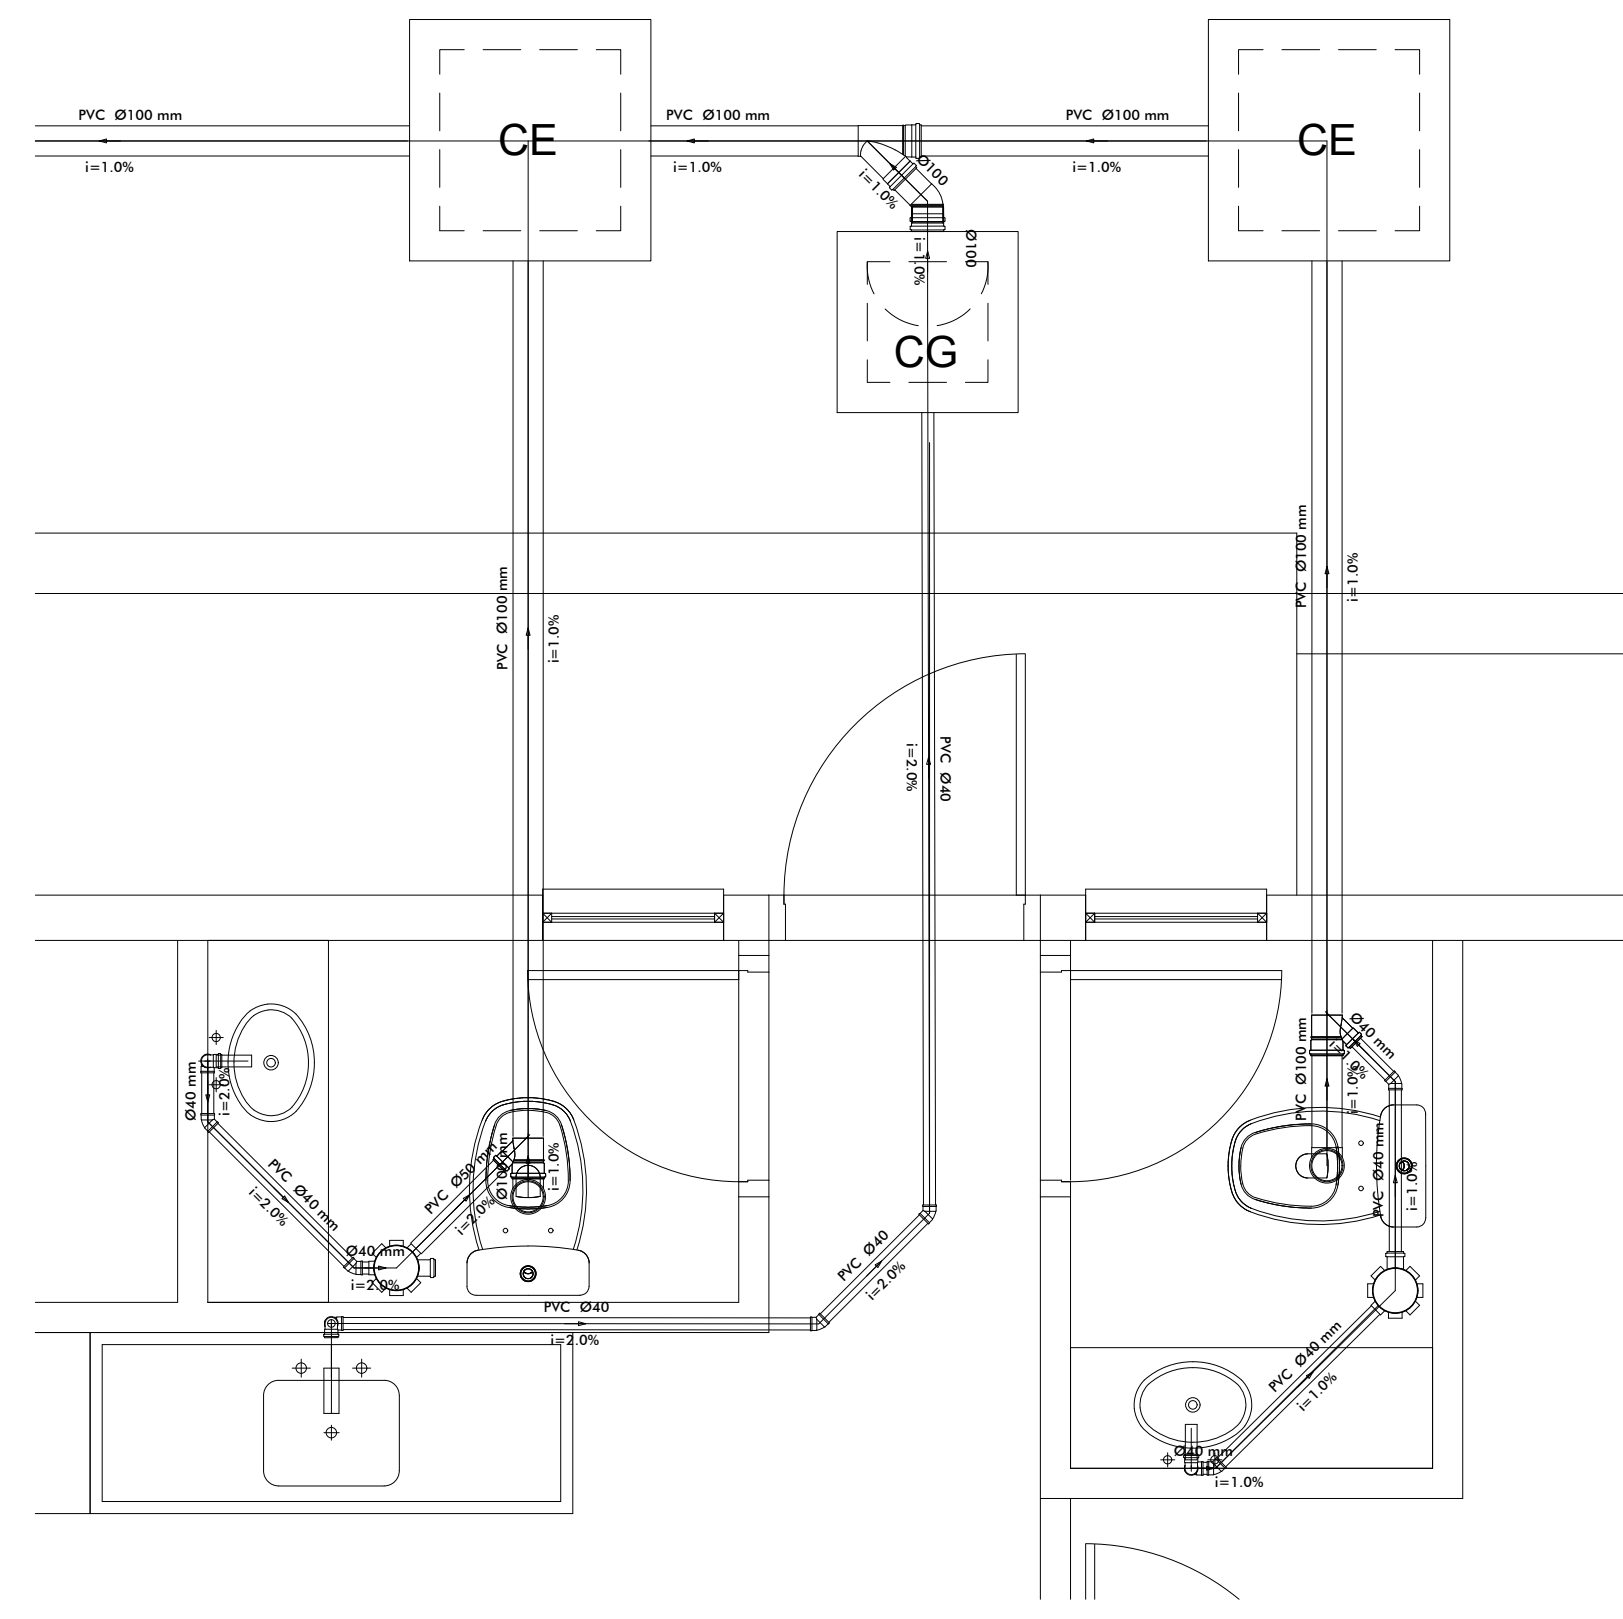


Detalhe E3
escala 1:25

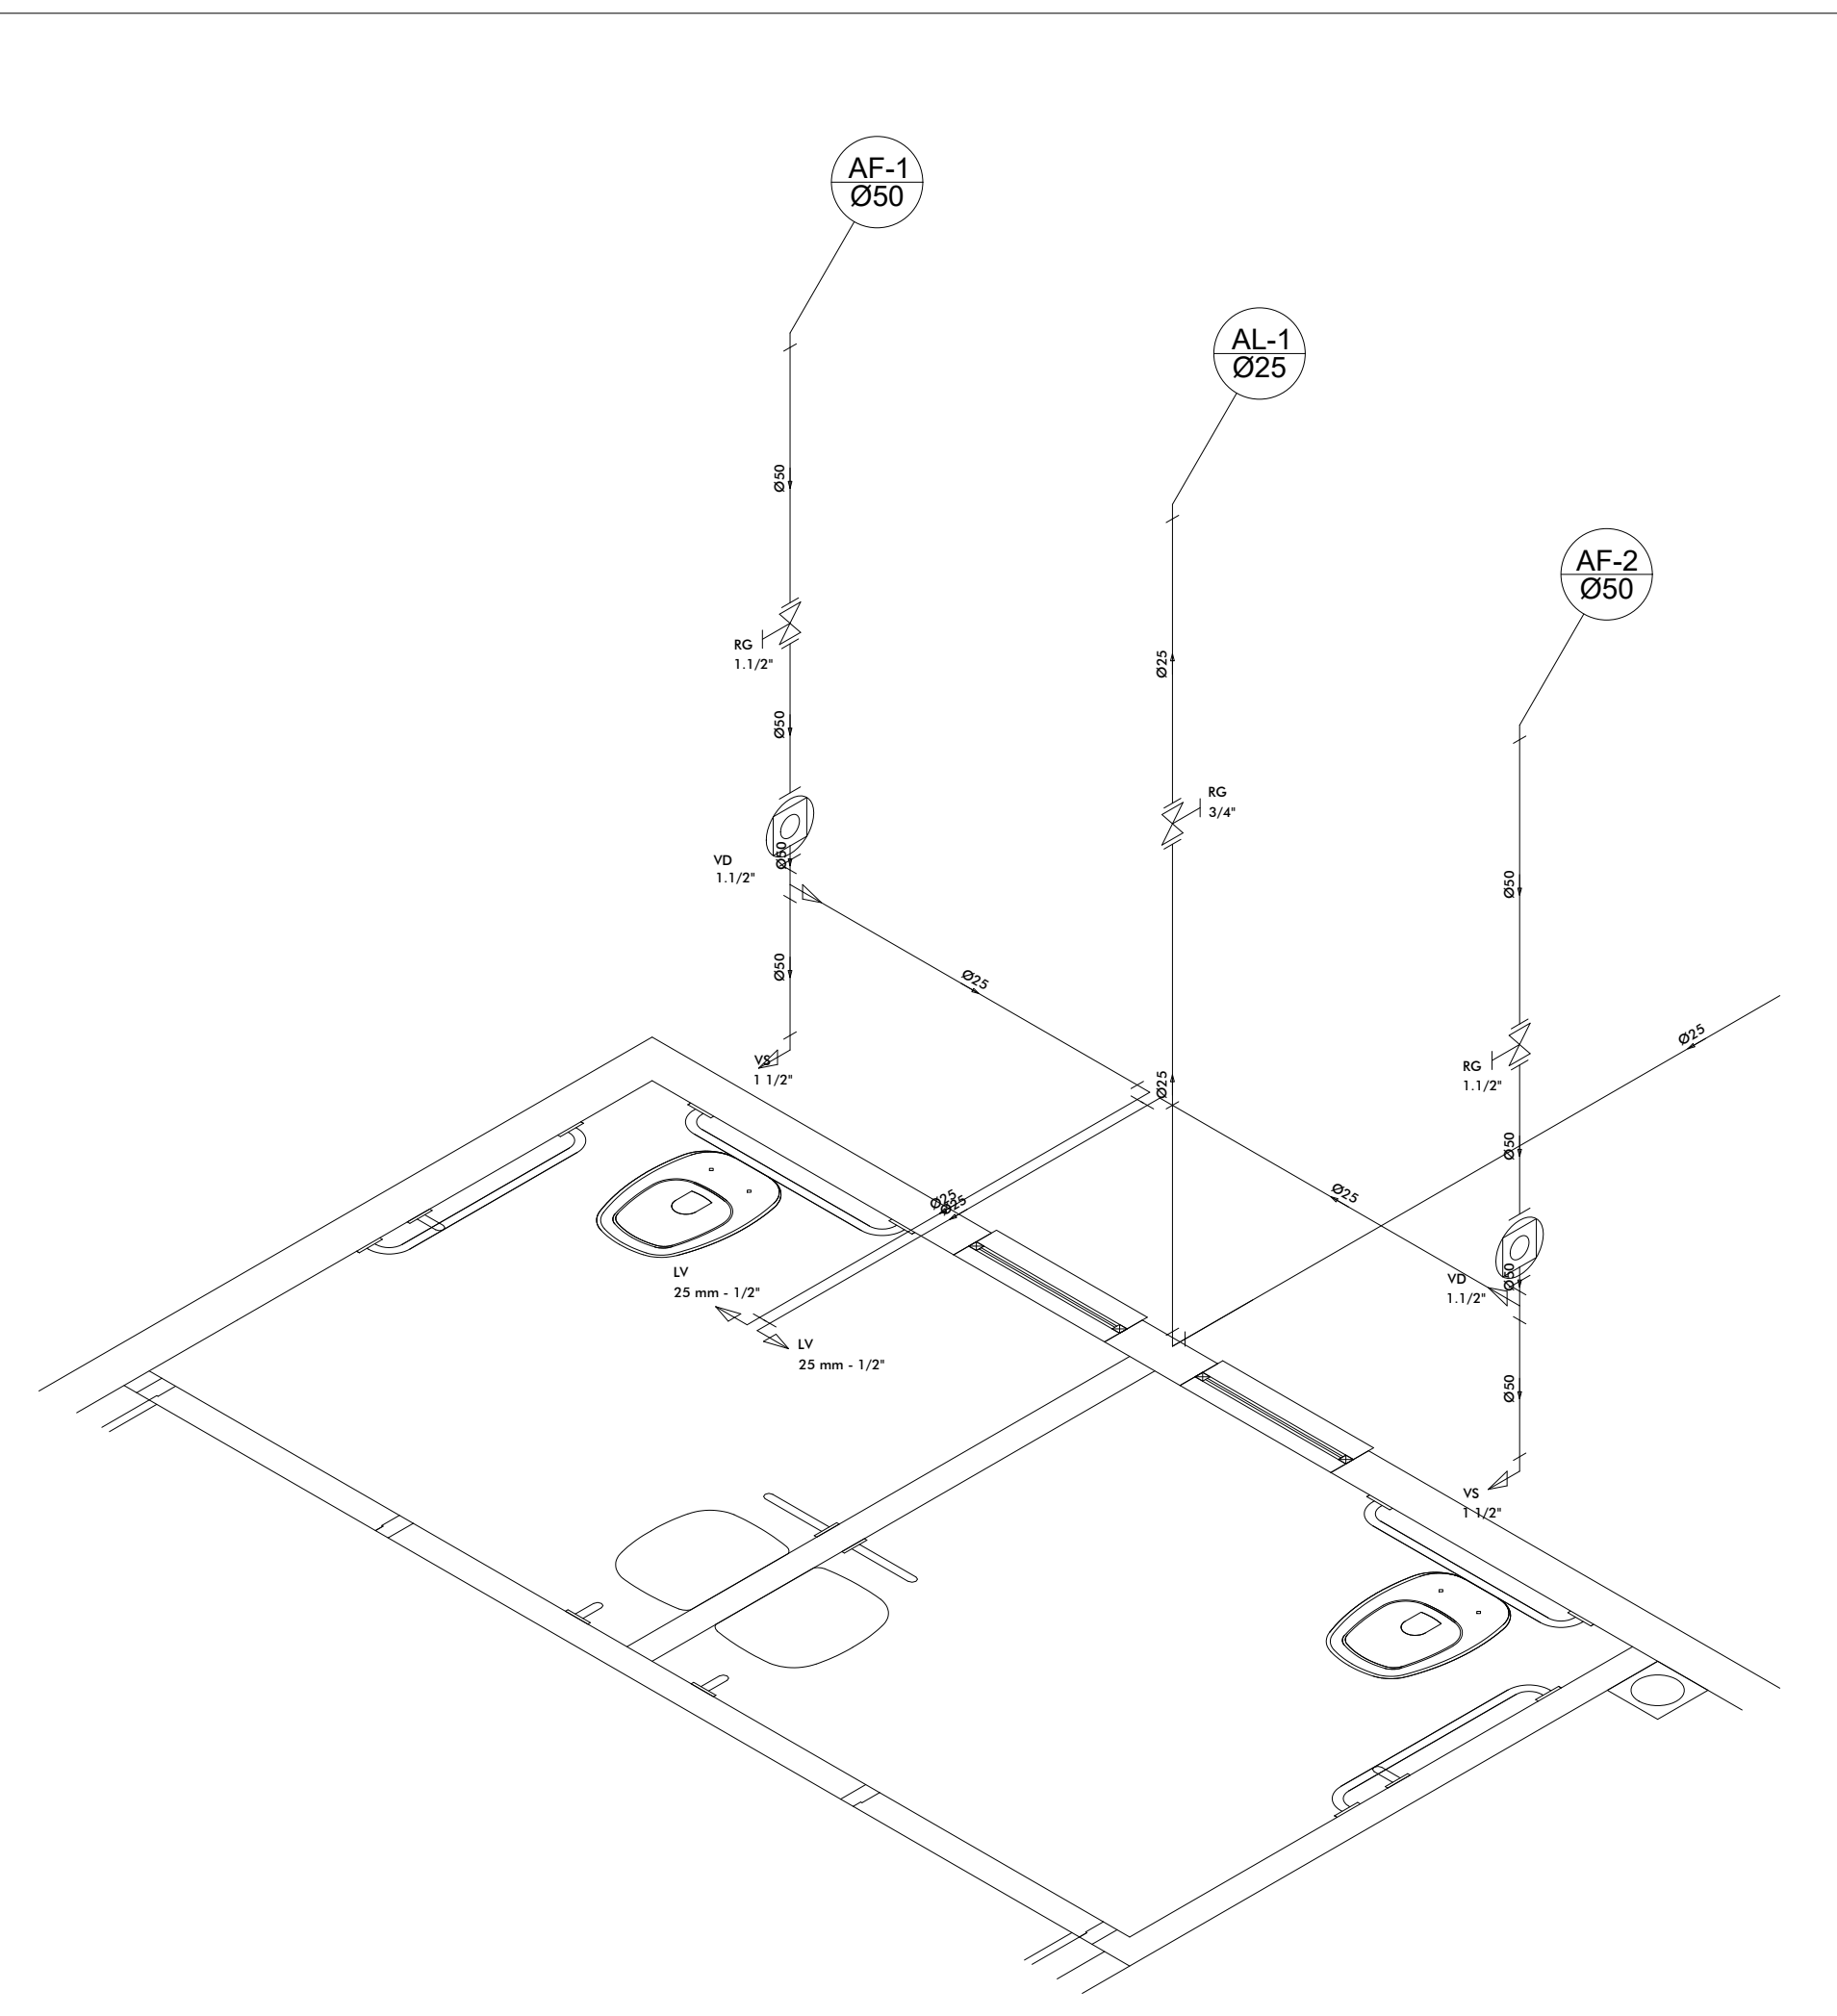

Detalhe H1
escala 1:25

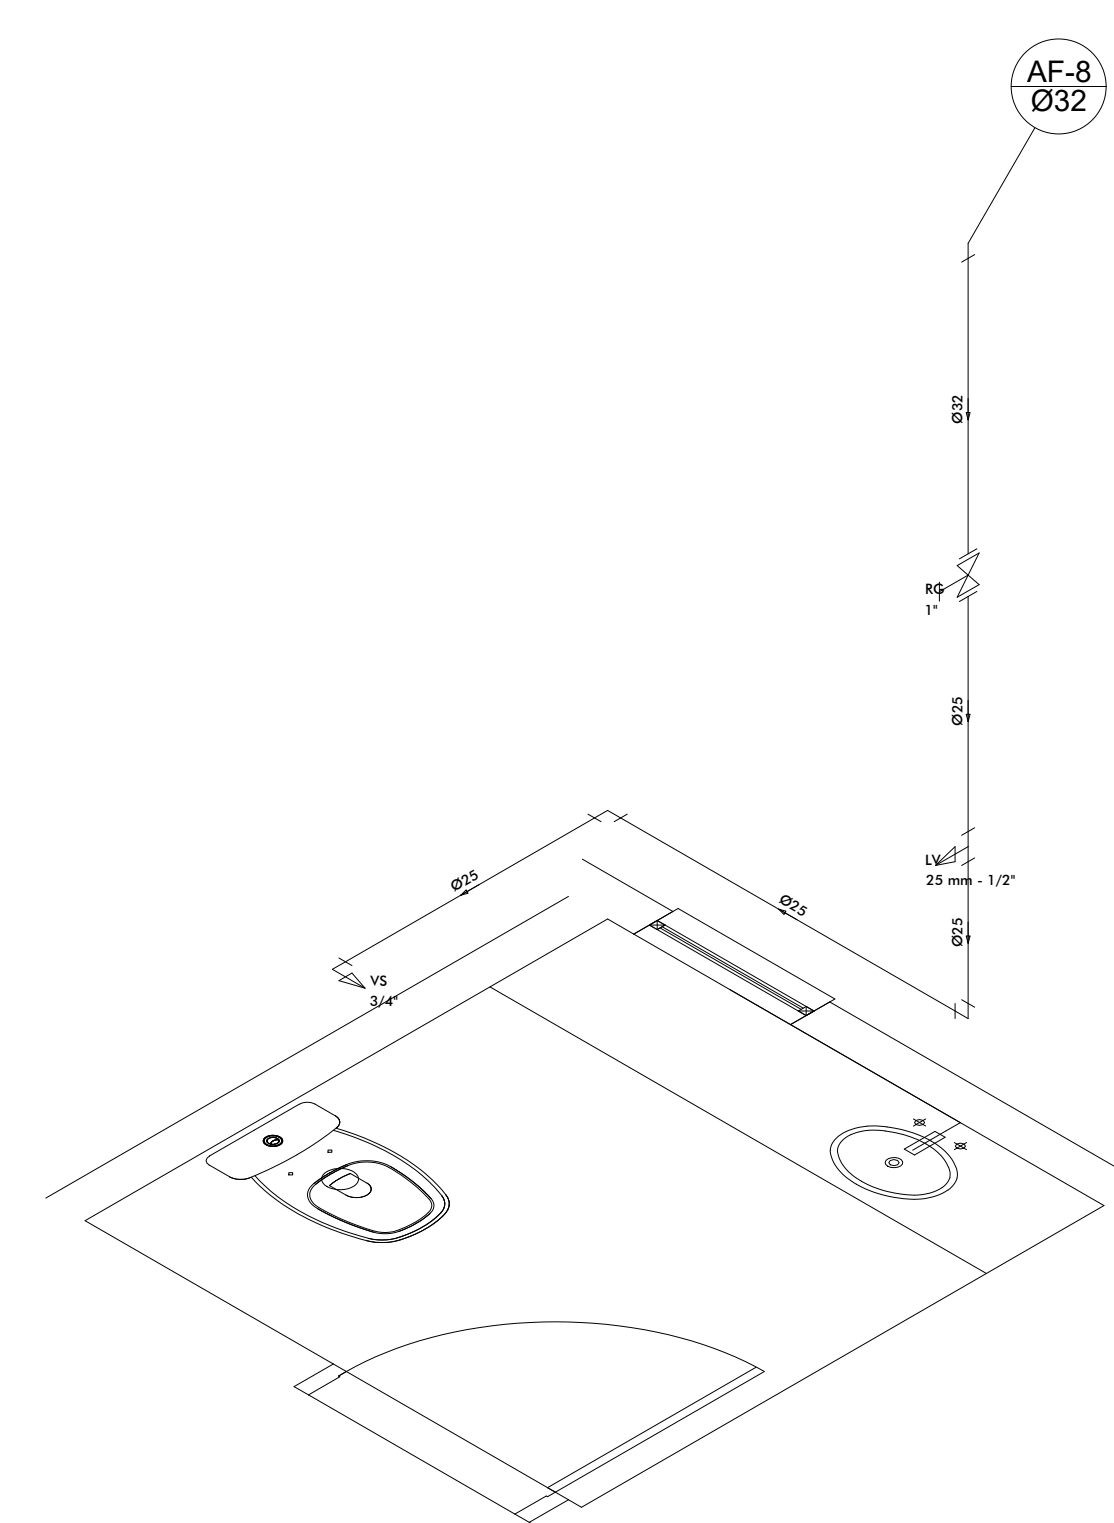

Detalhe H7
escala 1:25

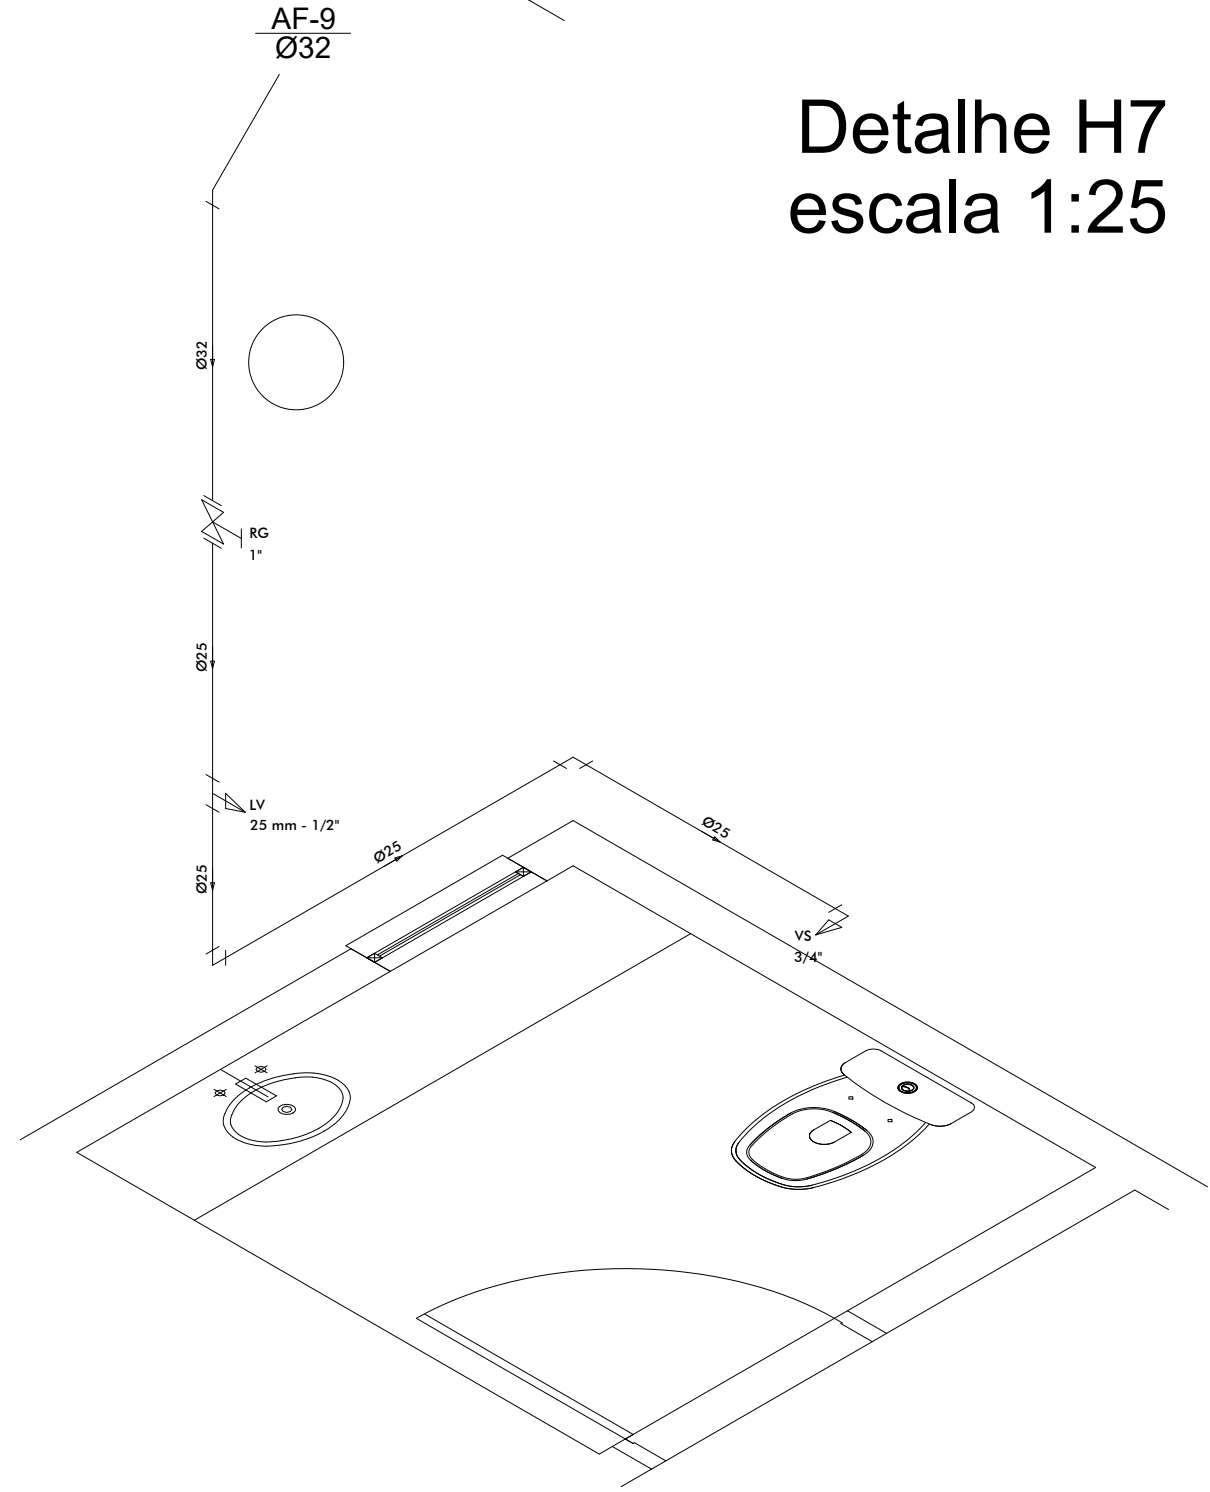

Detalhe H8
escala 1:25