



PLANTA TÉRREO
1:50

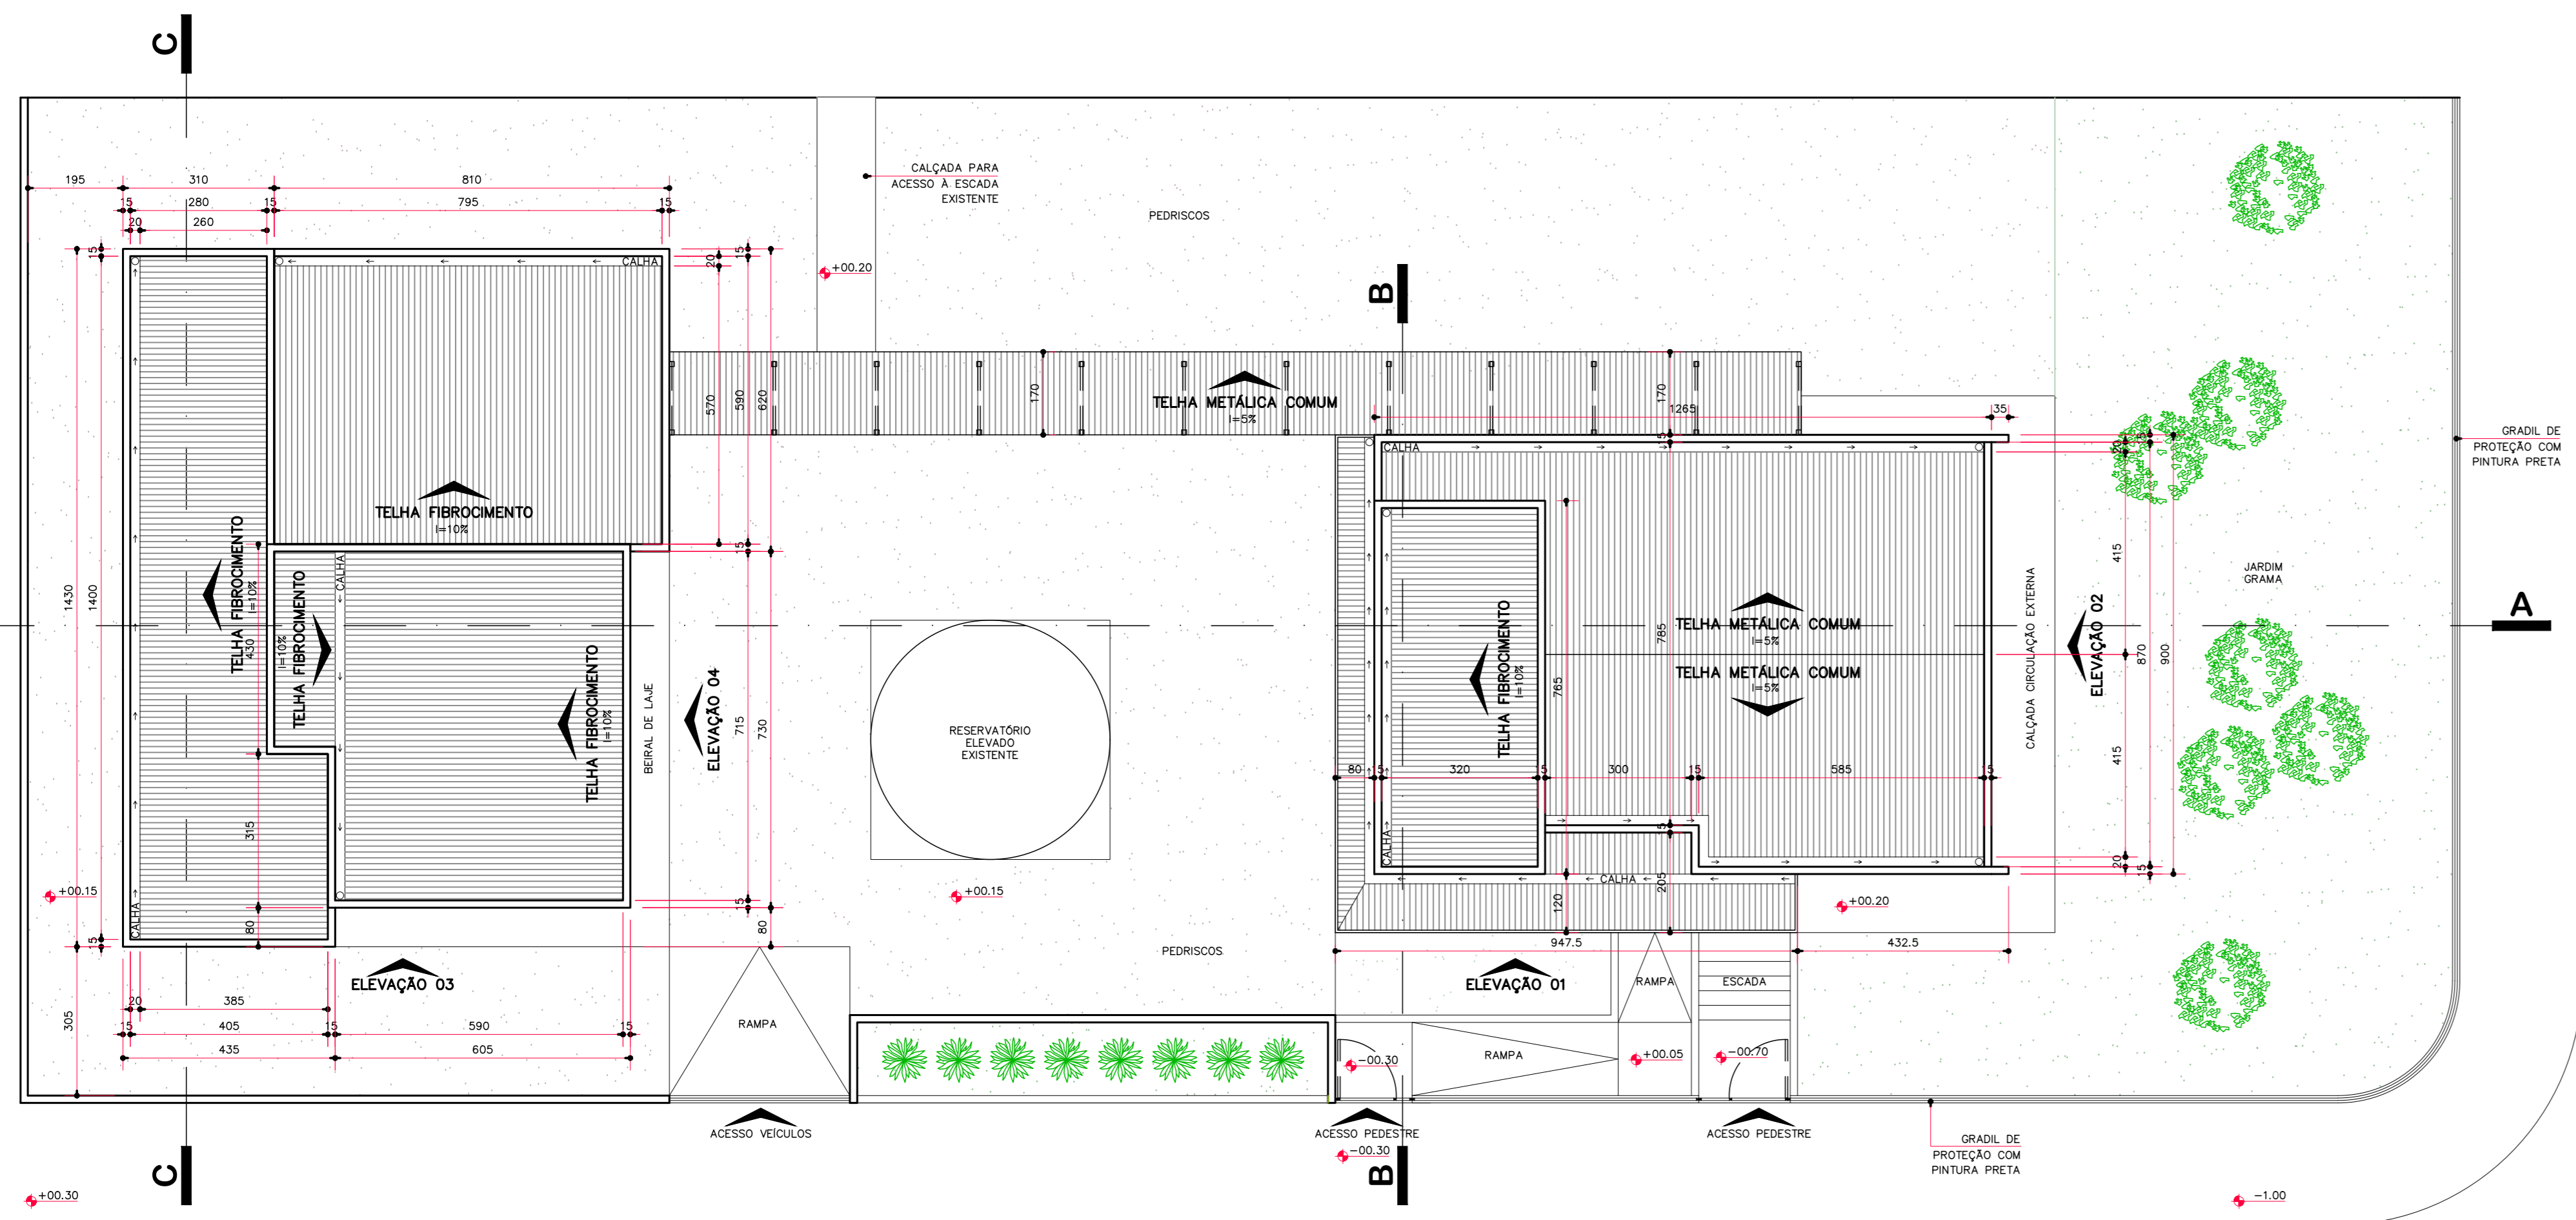

PLANTA TÉRREO
1:50

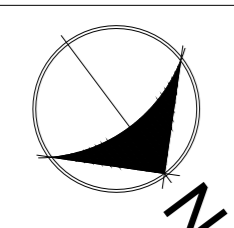


LEGENDA REVESTIMENTOS INTERNOS	
	REVESTIMENTO DE PISO
PV	PISO VINIL, ASSENTAMENTO INTERTRAVADO, COR CINZA CONCRETO NATURAL, ACABAMENTO ANTEDEMPANTE PARA ÁREA EXTERNA.
PP	PISO PORCELANATO BORDO, COR CIMENTO QUEIMADO, ACABAMENTO ACETINADO PARA ÁREA INTERNA, RETIFICADO.
CE	PISO CERÂMICO ESMALTADO KOREXON, REF. CIMENTO QUEIMADO.
CA	CAIXA DE CONCRETO COM PINTURA COR A DEFINIR.
	PISO TATIL, TIPO "DIRECIONAL" E "DE ALERTA", 30x30 cm, NA COR VERMELHA, ACABAMENTO NATURAL ANTIREFRATILE PARA ÁREA EXTERNA.
	REVESTIMENTO DE PAREDE
AZ	REVESTIMENTO CERÂMICO, 30x60 cm, COR REF. BRANCO, REF., ACABAMENTO ACETINADO.
MA	PINTURA ACRÍLICA SOBRE MASSA ACRÍLICA, ACABAMENTO FOSCO, COR REF. CRÔMO, SUINEL.
	REVESTIMENTO DE TETO
FG	FORRO EM GESSO ACARTONADO LISO, COM APLICAÇÃO DE MASSA ACRÍLICA E PINTURA ACRÍLICA, ACABAMENTO FOSCO, COR REF. BRANCO NÉO, SUINEL.
LI	LATE DE CONCRETO, COM APLICAÇÃO DE MASSA ACRÍLICA E PINTURA ACRÍLICA, ACABAMENTO FOSCO, COR REF. BRANCO NÉO, SUINEL.

LEGENDA PONTOS	
	ÁGUA FRIA
	ÁGUA QUENTE
	VAZILHA DE RESERVA
	AR CONDICIONADO

LEGENDA	
	PARADES
	A CONSTRUIR EM GESSO ACARTONADO PARA ÁREAS SECAS
	A CONSTRUIR EM GESSO ACARTONADO PARA ÁREAS MOLHADAS
	A CONSTRUIR EM ALVENARIA

LEGENDA REVESTIMENTOS EXTERNOS/FACHADA	
A	ALVENARIA COM PINTURA TEXTURIZADA, COR CINZA, REF. NIQUEL, SUINEL.
B	MARQUESE ESCULPIDA EM ESTRUTURA METÁLICA, REVESTIDOS EM ACM OU CHAPA GALVANIZADA, COR PRETO.
C	ALVENARIA COM PINTURA TEXTURIZADA, REF. COR NÉVOA DA MANHÃ, SUINEL.
D	ALVENARIA COM PINTURA TEXTURIZADA, REF. COR AZUL PETRÓLEO, SUINEL.
E	ALVENARIA COM PINTURA TEXTURIZADA, REF. COR PRETO
F	ELEMENTO VAZADO CORADO QUADRICULADO 32x32 EM CONCRETO, REF. NIQUEL, COM PINTURA COR PRETO.

Título do projeto PROJETO ARQUITETÔNICO PROJETO ARQUITETÔNICO PLANTA BAIXA, IMPLANTAÇÃO/COBERTURA		 BOLTERI & DE MARI ENGENHARIA AV. SÃO BERNARDO, 1800 - 17 ANDAR, SALA 13 JAC. 3004-1371 JAC. 3004-1372 JAC. 3004-1373 www.bolterideemari.com.br (11) 3004-1371
Tipo de edificação EDIFICAÇÃO COMERCIAL		
Local do obra QUADRA 11, LOTE 09, RUA PEDRO PEREIRA, 08 - JD. VILA ALVORADA - ALVORADA DO SUL, PR		Data do projeto AGO/21
Projetista SERVIÇO AUTÔNOMO DE ÁGUA E ESGOTO DE ALVORADA DO SUL CRA-PR 158.344-1 158.344-2		Projetista RICHARDO ABEL YAMAMOTO BOLTERI MAT. 158.344-1 AUGUSTO CAMARGO CRA-PR 158.344-1 158.344-2